

ZAC DE BEAULIEU
"Résidence Les Songes d'Ophélie"




Bâtiment	N°LOT	Etage	Type
A	A102	R+1	T2



SURFACES

Séjour/Cuisine	19.20 m ²
Chambre	12.00 m ²
Salle d'eau	4.70 m ²
Entrée	3.80 m ²
Dgt	2.40 m ²
WC	2.10 m ²
Rgt	2.00 m ²
TOTAL SURFACE HABITABLE :	46.20 m²

Balcon	8.50 m ²
TOTAL SURFACE PRIVATIVE :	54.70 m²

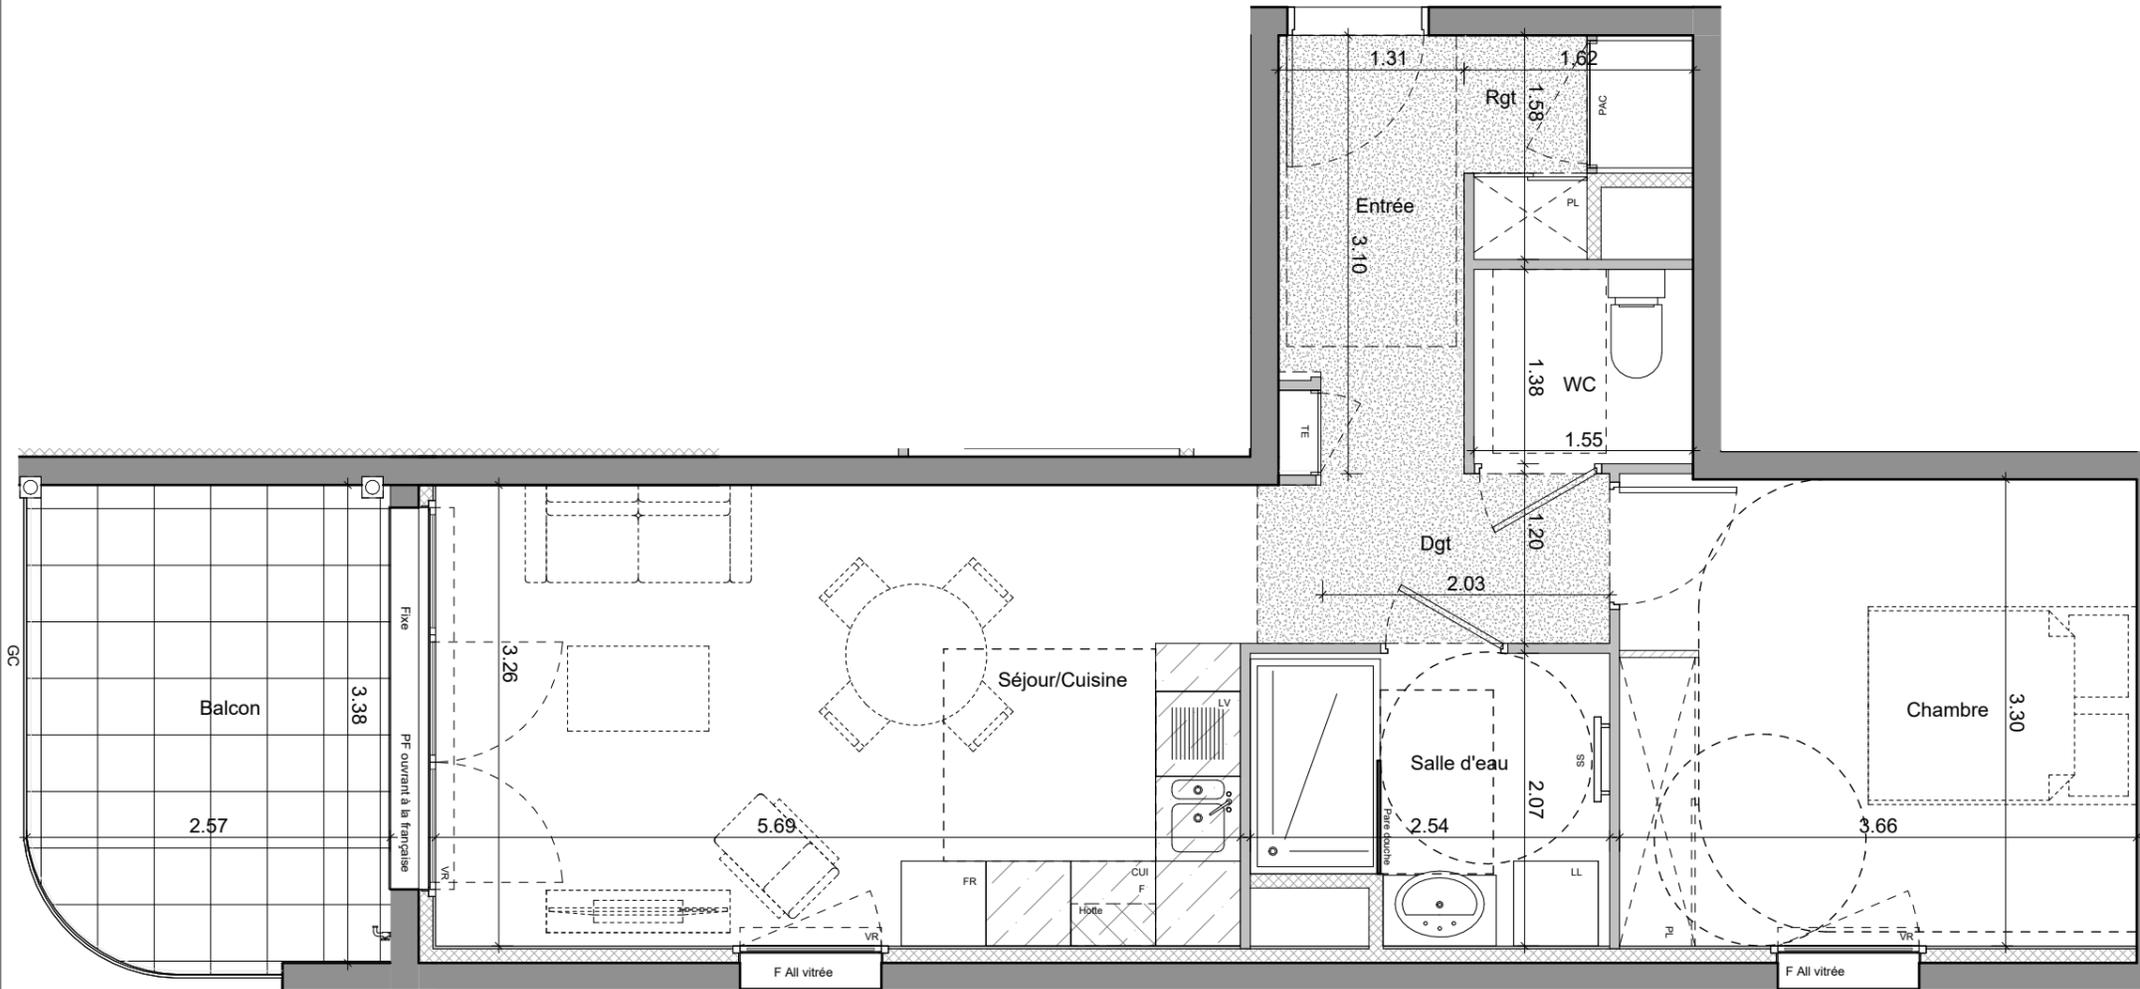

○ Descente EP
 Localisation approximative

— Cloison démontable

▨ Plan de travail
 Suivant plan cuisiniste

▨ Faux plafond / Soffite
 HSFP / HSS = 224 cm

▨ Pompe à chaleur

⌚ Robinet de puisage
 Localisation approximative


⌚ Placard sur sol fini

▨ Hotte

▨ Tableau électrique



Plan de repérage

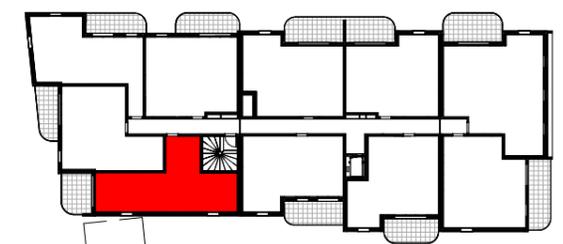

DATE : 02 Mai 2024 - INDICE 5

* DES MODIFICATIONS SONT SUSCEPTIBLES D'ETRE APPORTEES A CE PLAN EN FONCTION DES NECESSITES TECHNIQUES DE REALISATION, TANT EN CE QUI CONCERNE LES DIMENSIONS LIBRES QUE L'EQUIPEMENT. LES SURFACES INDIQUEES SONT APPROXIMATIVES. LES RETOMBÉES, LES FAUX PLAFONDS, LA HAUTEUR SOUS PLAFOND, LA DIMENSION DES GAINES TECHNIQUES AINSI QUE L'EMPLACEMENT DES EQUIPEMENTS SONT FIGURES A TITRE INDICATIF. LE MOBILIER ET L'ELECTROMENAGER NE SONT PAS FOURNIS *