
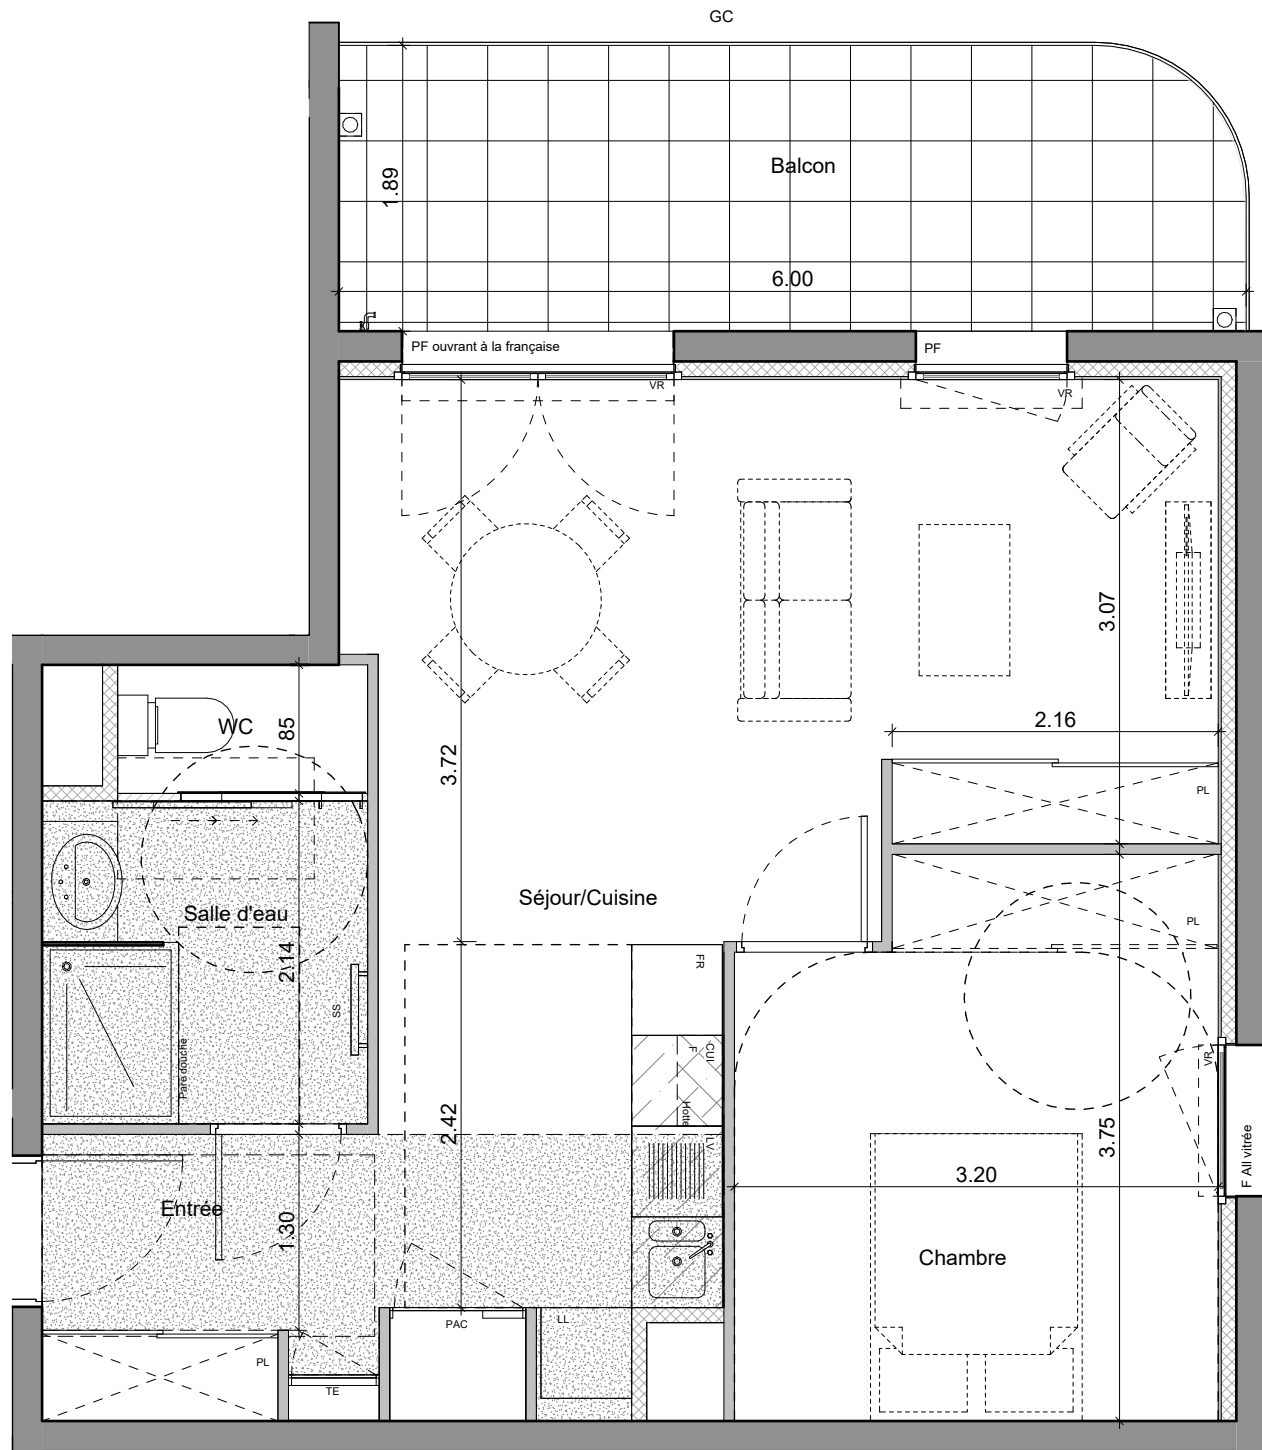


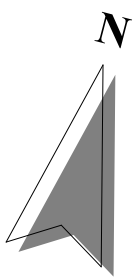

Descente EP
Localisation approximative

Robinet de puisage
Localisation approximative

Cloison démontable

Placard sur sol fini


Plan de travail
Suivant plan cuisiniste

Hotte

Faux plafond / Soffite
HSFP / HSS = 224 cm

Tableau électrique

Pompe à chaleur

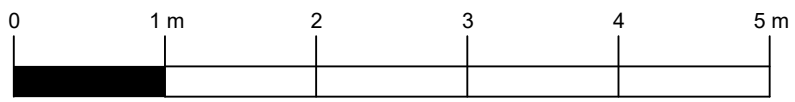

ZAC DE BEAULIEU "Résidence Les Songes d'Ophélie"




Bâtiment	N°LOT	Etage	Type
A	A109	R+1	T2



SURFACES

Séjour/Cuisine	26.60 m ²
Chambre	11.30 m ²
Salle d'eau	4.50 m ²
Entrée	3.40 m ²
WC	1.40 m ²
TOTAL SURFACE HABITABLE :	47.20 m ²
Balcon	11.10 m ²
TOTAL SURFACE PRIVATIVE :	58.30 m ²

Plan de repérage

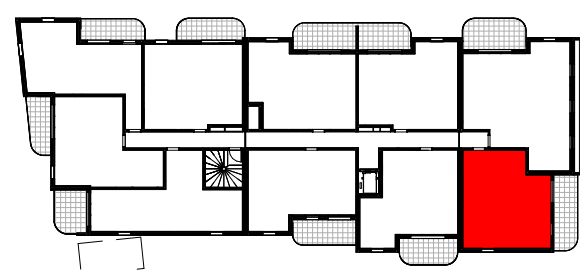

DATE : 02 Mai 2024 - INDICE 5

* DES MODIFICATIONS SONT SUSCEPTIBLES D'ETRE APPORTEES A CE PLAN EN FONCTION DES NECESSITES TECHNIQUES DE REALISATION, TANT EN CE QUI CONCERNE LES DIMENSIONS LIBRES QUE L'EQUIPEMENT. LES SURFACES INDIQUEES SONT APPROXIMATIVES. LES RETOMBES, LES FAUX PLAFONDS, LA HAUTEUR SOUS PLAFOND, LA DIMENSION DES GAINES TECHNIQUES AINSI QUE L'EMPLACEMENT DES EQUIPEMENTS SONT FIGURES A TITRE INDICATIF. LE MOBILIER ET L'ELECTROMENAGER NE SONT PAS FOURNIS *